


PIP  
1

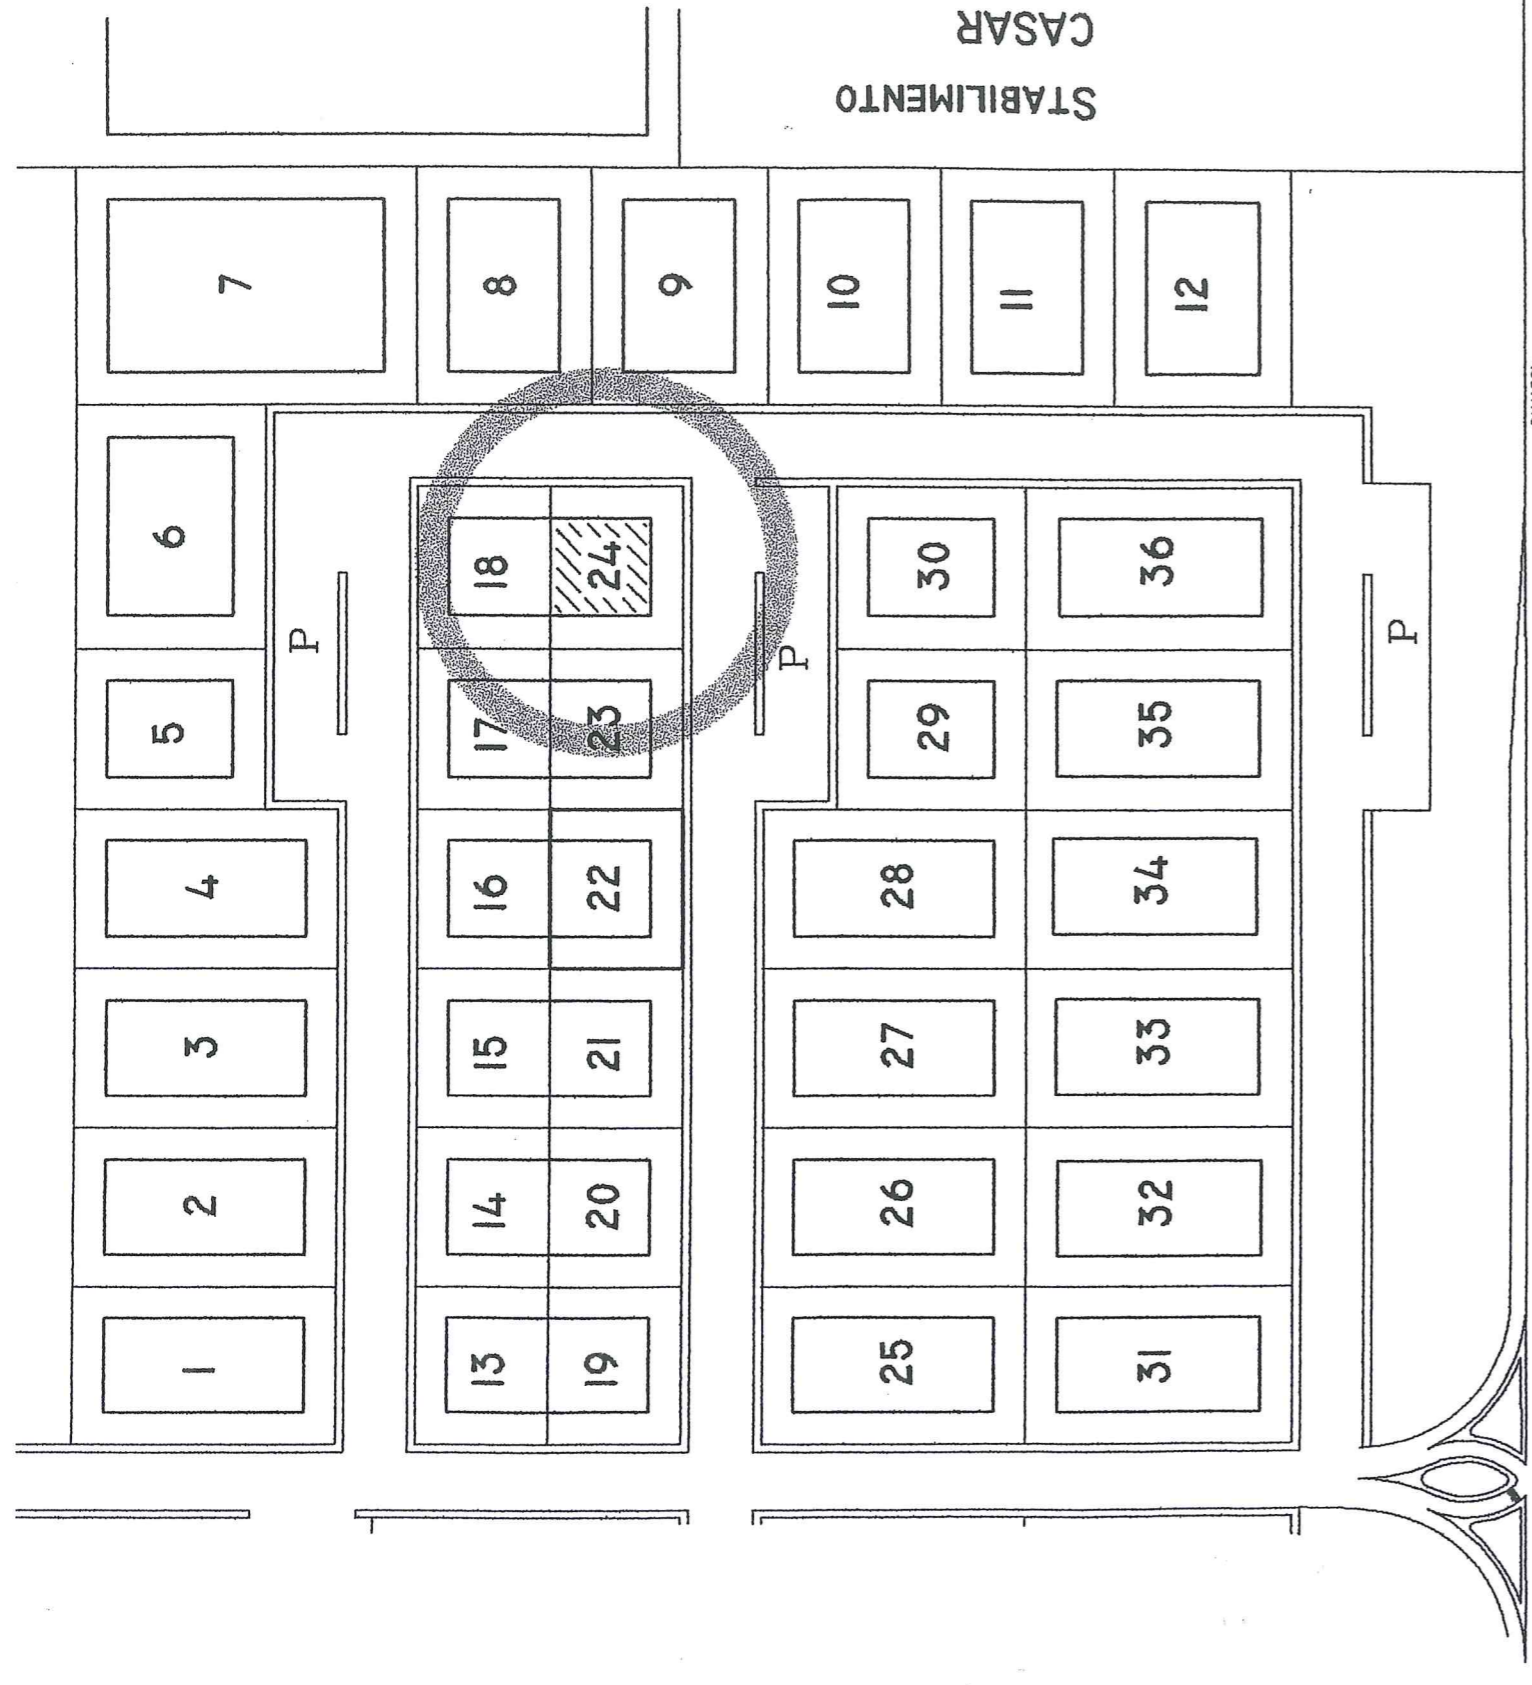


SANASSI

4	1500	4500	750
5	1500	4500	750
6	1500	4500	750
7	1500	4500	750
8	1500	4500	750
9	1500	4500	750
10	1500	4500	750
11	1500	4500	750
12	1500	4500	750
13	780	2340	390
14	780	2340	390
15	1260	3780	630
16	1260	3780	630
17	1260	3780	630
18	1260	3780	630
19	1260	3780	630
TOTALE	25860	77580	12830

Area edificabile mq 25860 59,79 %  
 Strade e parcheggi mq 8741 20,21 %  
 Area verde mq 8654 20,00 %  
 Superficie totale mq 43255 100,00 %

Rapporto di copertura 0,5 mq/mq  
 Indice Fondiario 3 mc/mq

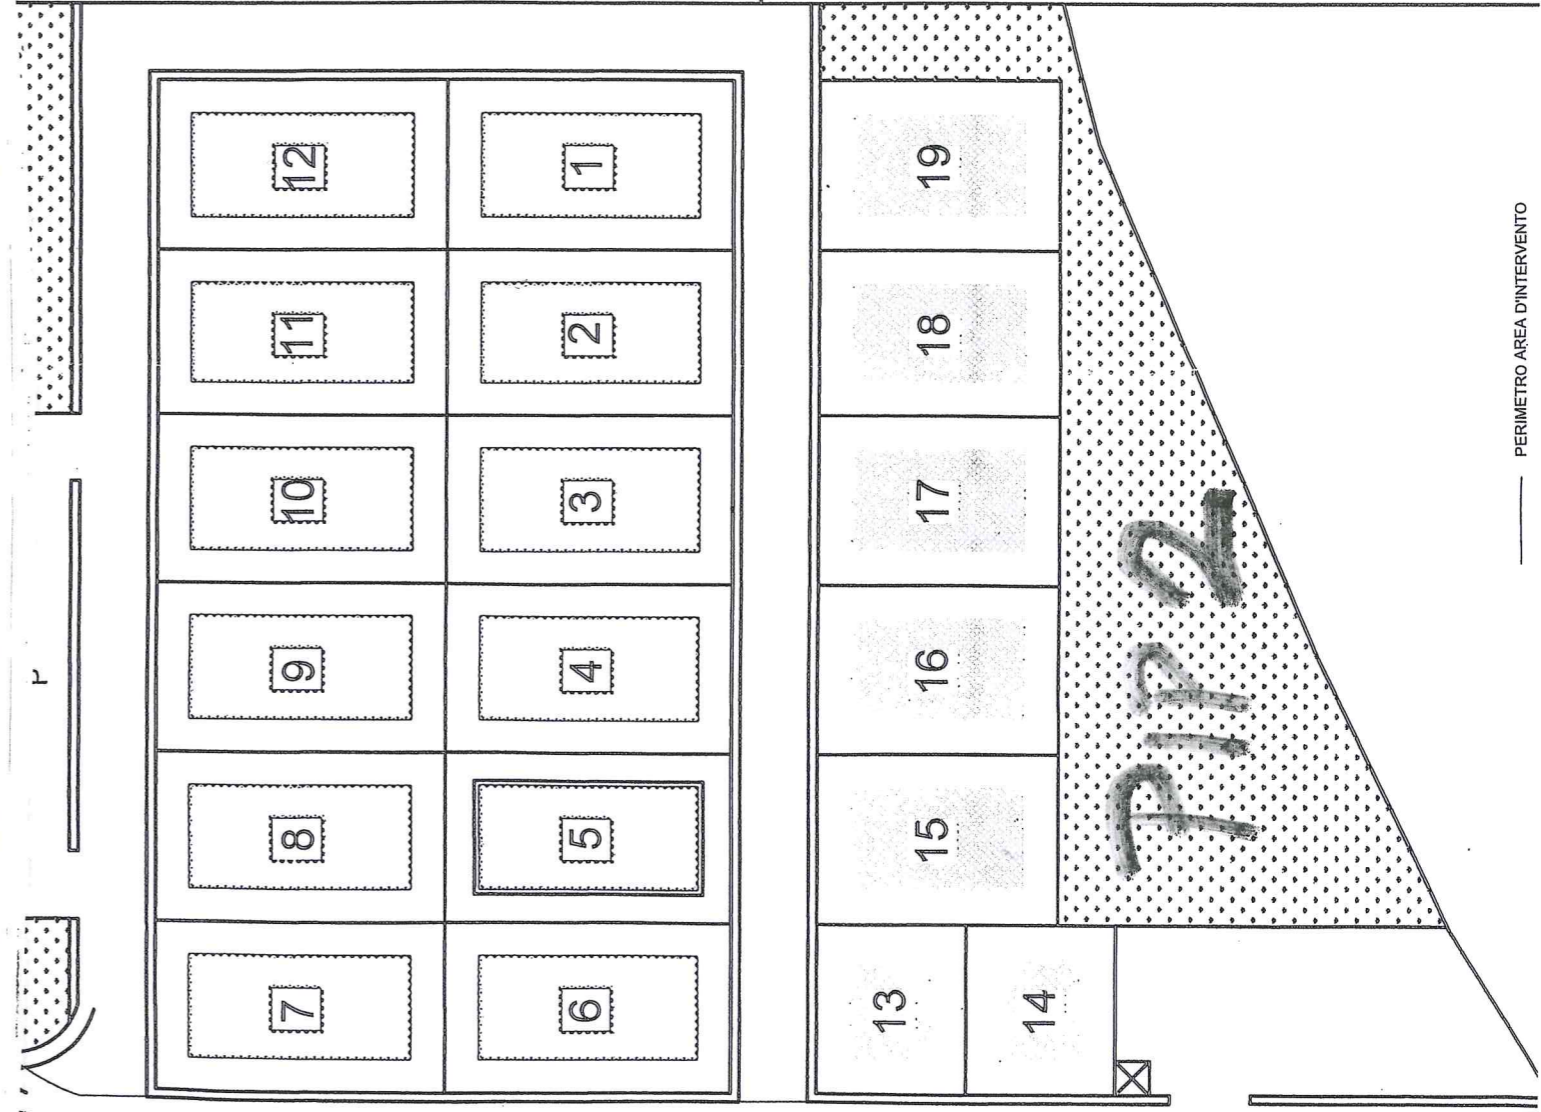

Ategato alla deliberazione del  
 Consiglio Comunale n° \_\_\_\_\_ del \_\_\_\_\_

**COMUNE DI SERRAMANNA**  
 Provincia del Medio Campidano

PIANO PER GLI INSEDIAMENTI PRODUTTIVI (P.I.P.) N° 2  
 1° LOTTO FUNZIONALE  
 VARIANTE

PLANVOLUMETRICO

4

REGOLAMENTO DI EDIFICAZIONE  
 ING. GIUSEPPE VANTAZZI