


ALLEGATO 2




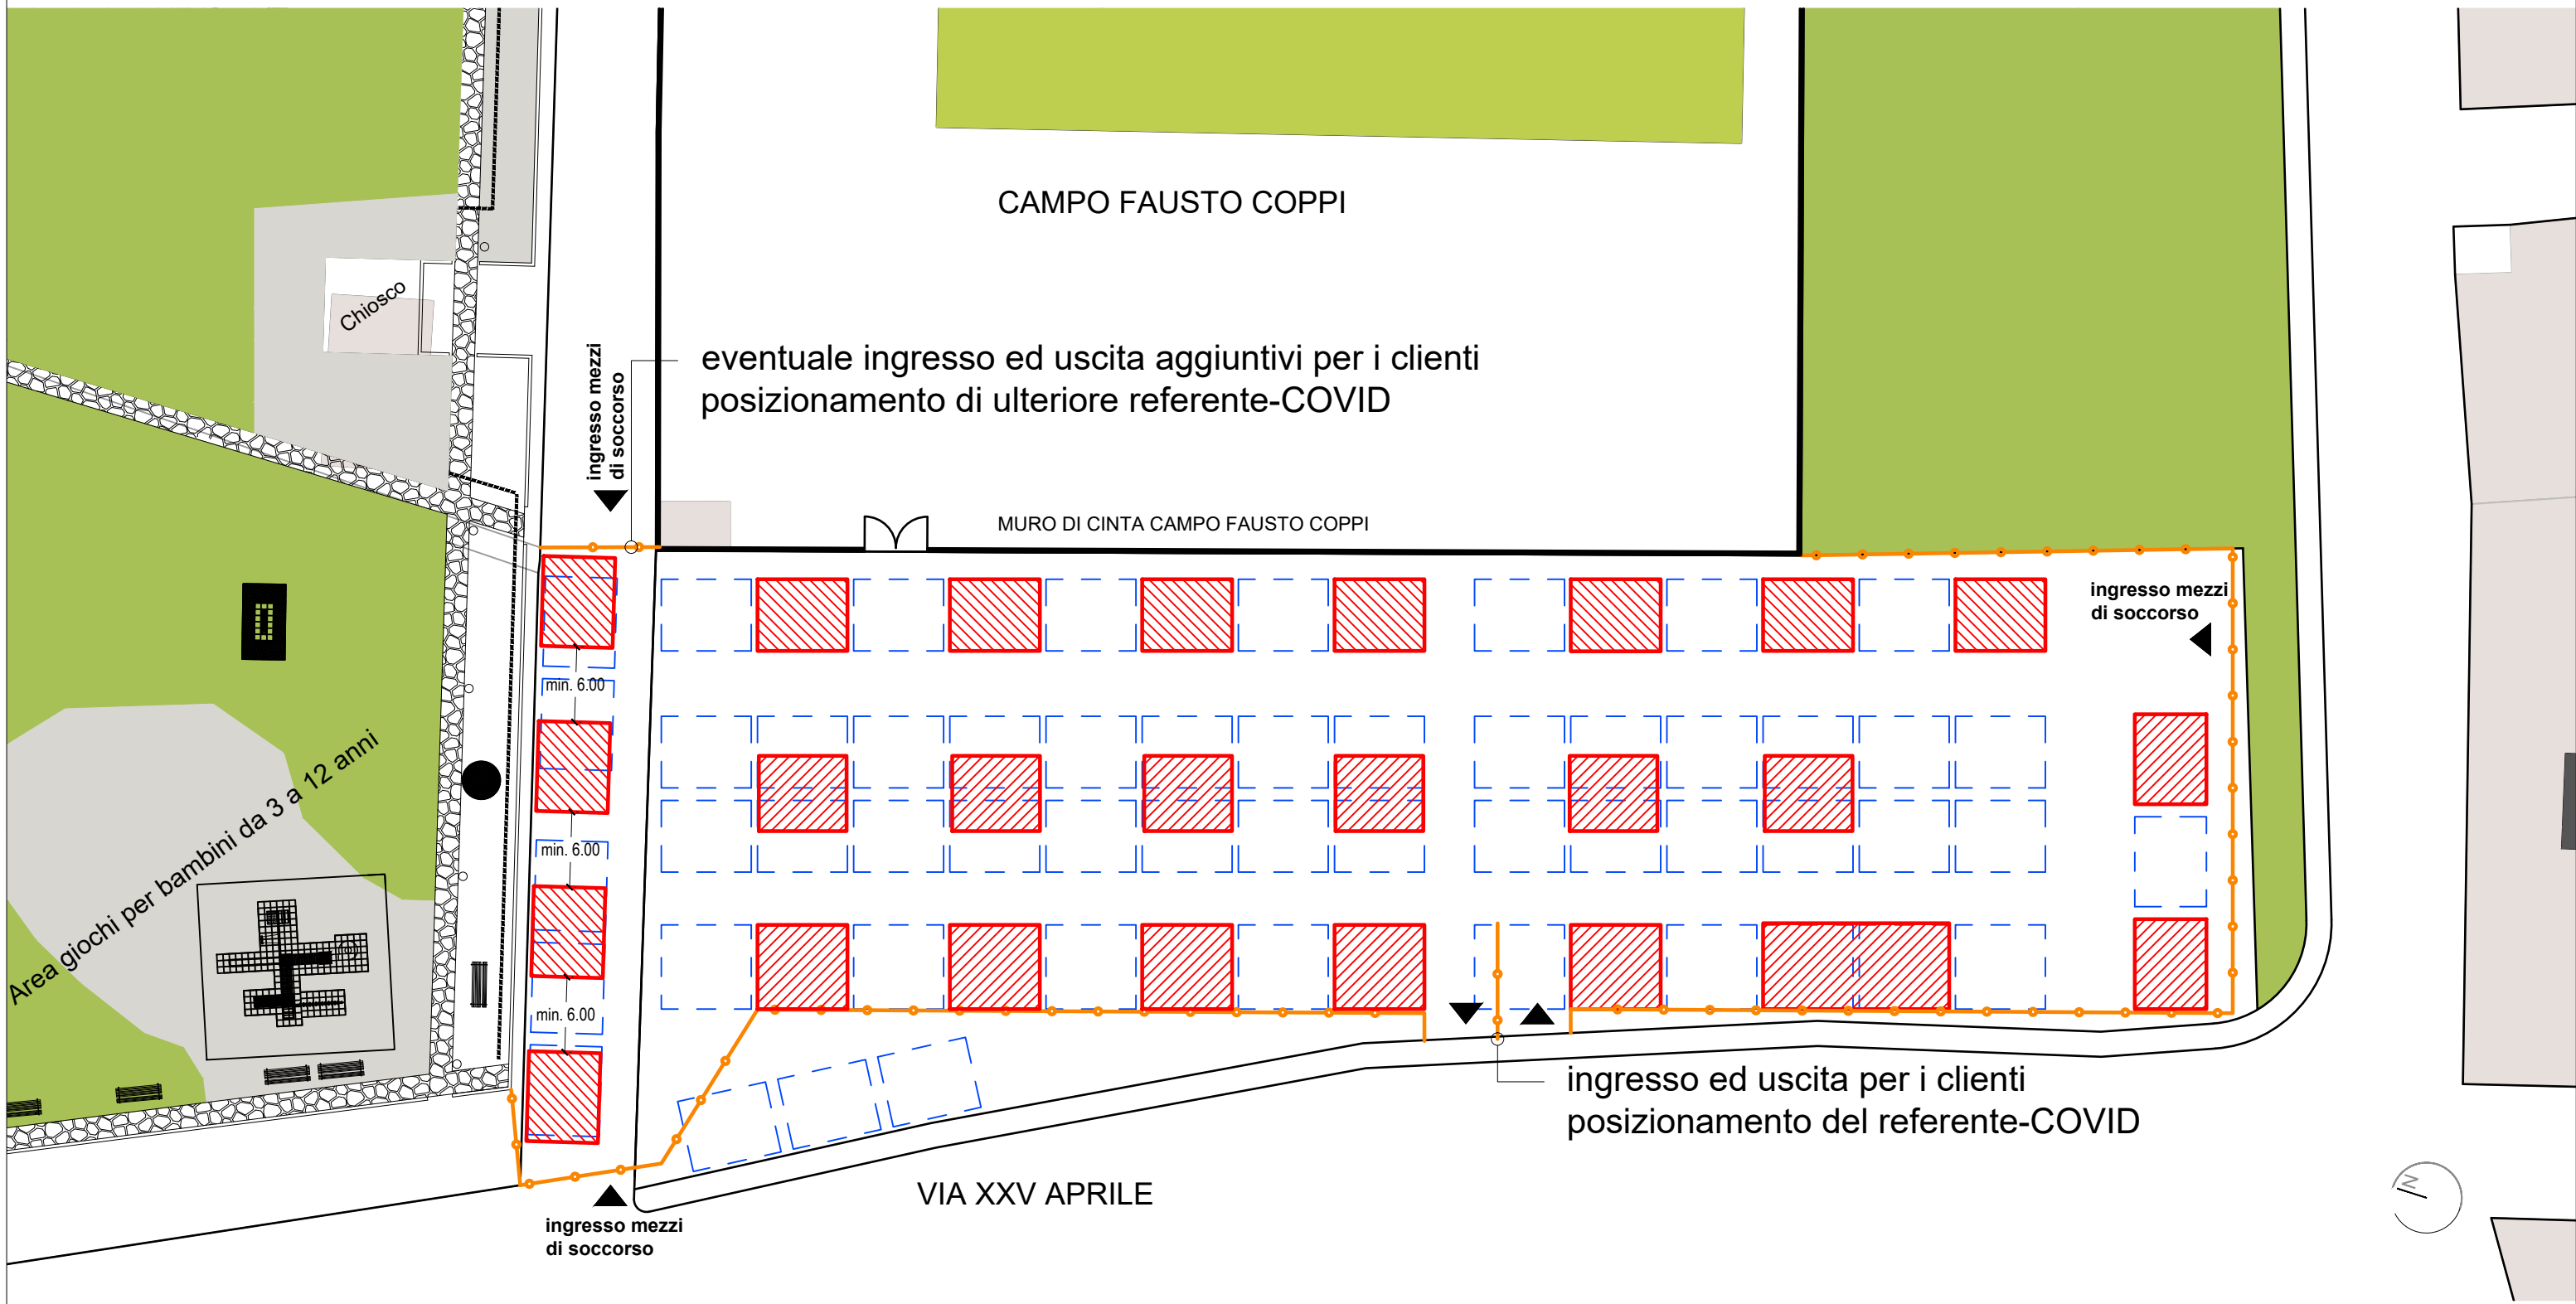

PLANIMETRIA AREA MERCATALE SABATO 16 MAGGIO 2020

SCALA 1:500

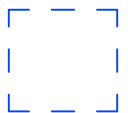

LEGENDA:

-  STALLO ESISTENTE NON OCCUPABILE SABATO 16 MAGGIO 2020
N.B.: La dimensione dello stallò è puramente indicativa
-  STALLO OCCUPABILE SABATO 16 MAGGIO 2020
N.B.: La dimensione dello stallò è puramente indicativa
-  COMPARTIMENTAZIONE DEL MERCATO CON TRANSENNE E NASTRO BIANCO/ROSSO
N.B.: da disporre a cura degli esercenti



COMUNE DI SERRAMANNA