


Istituto Comprensivo Serramanna
 SCUOLA SECONDARIA DI 1° GRADO
 "GRAZIA DELEDDA"
 PIANO TERRA

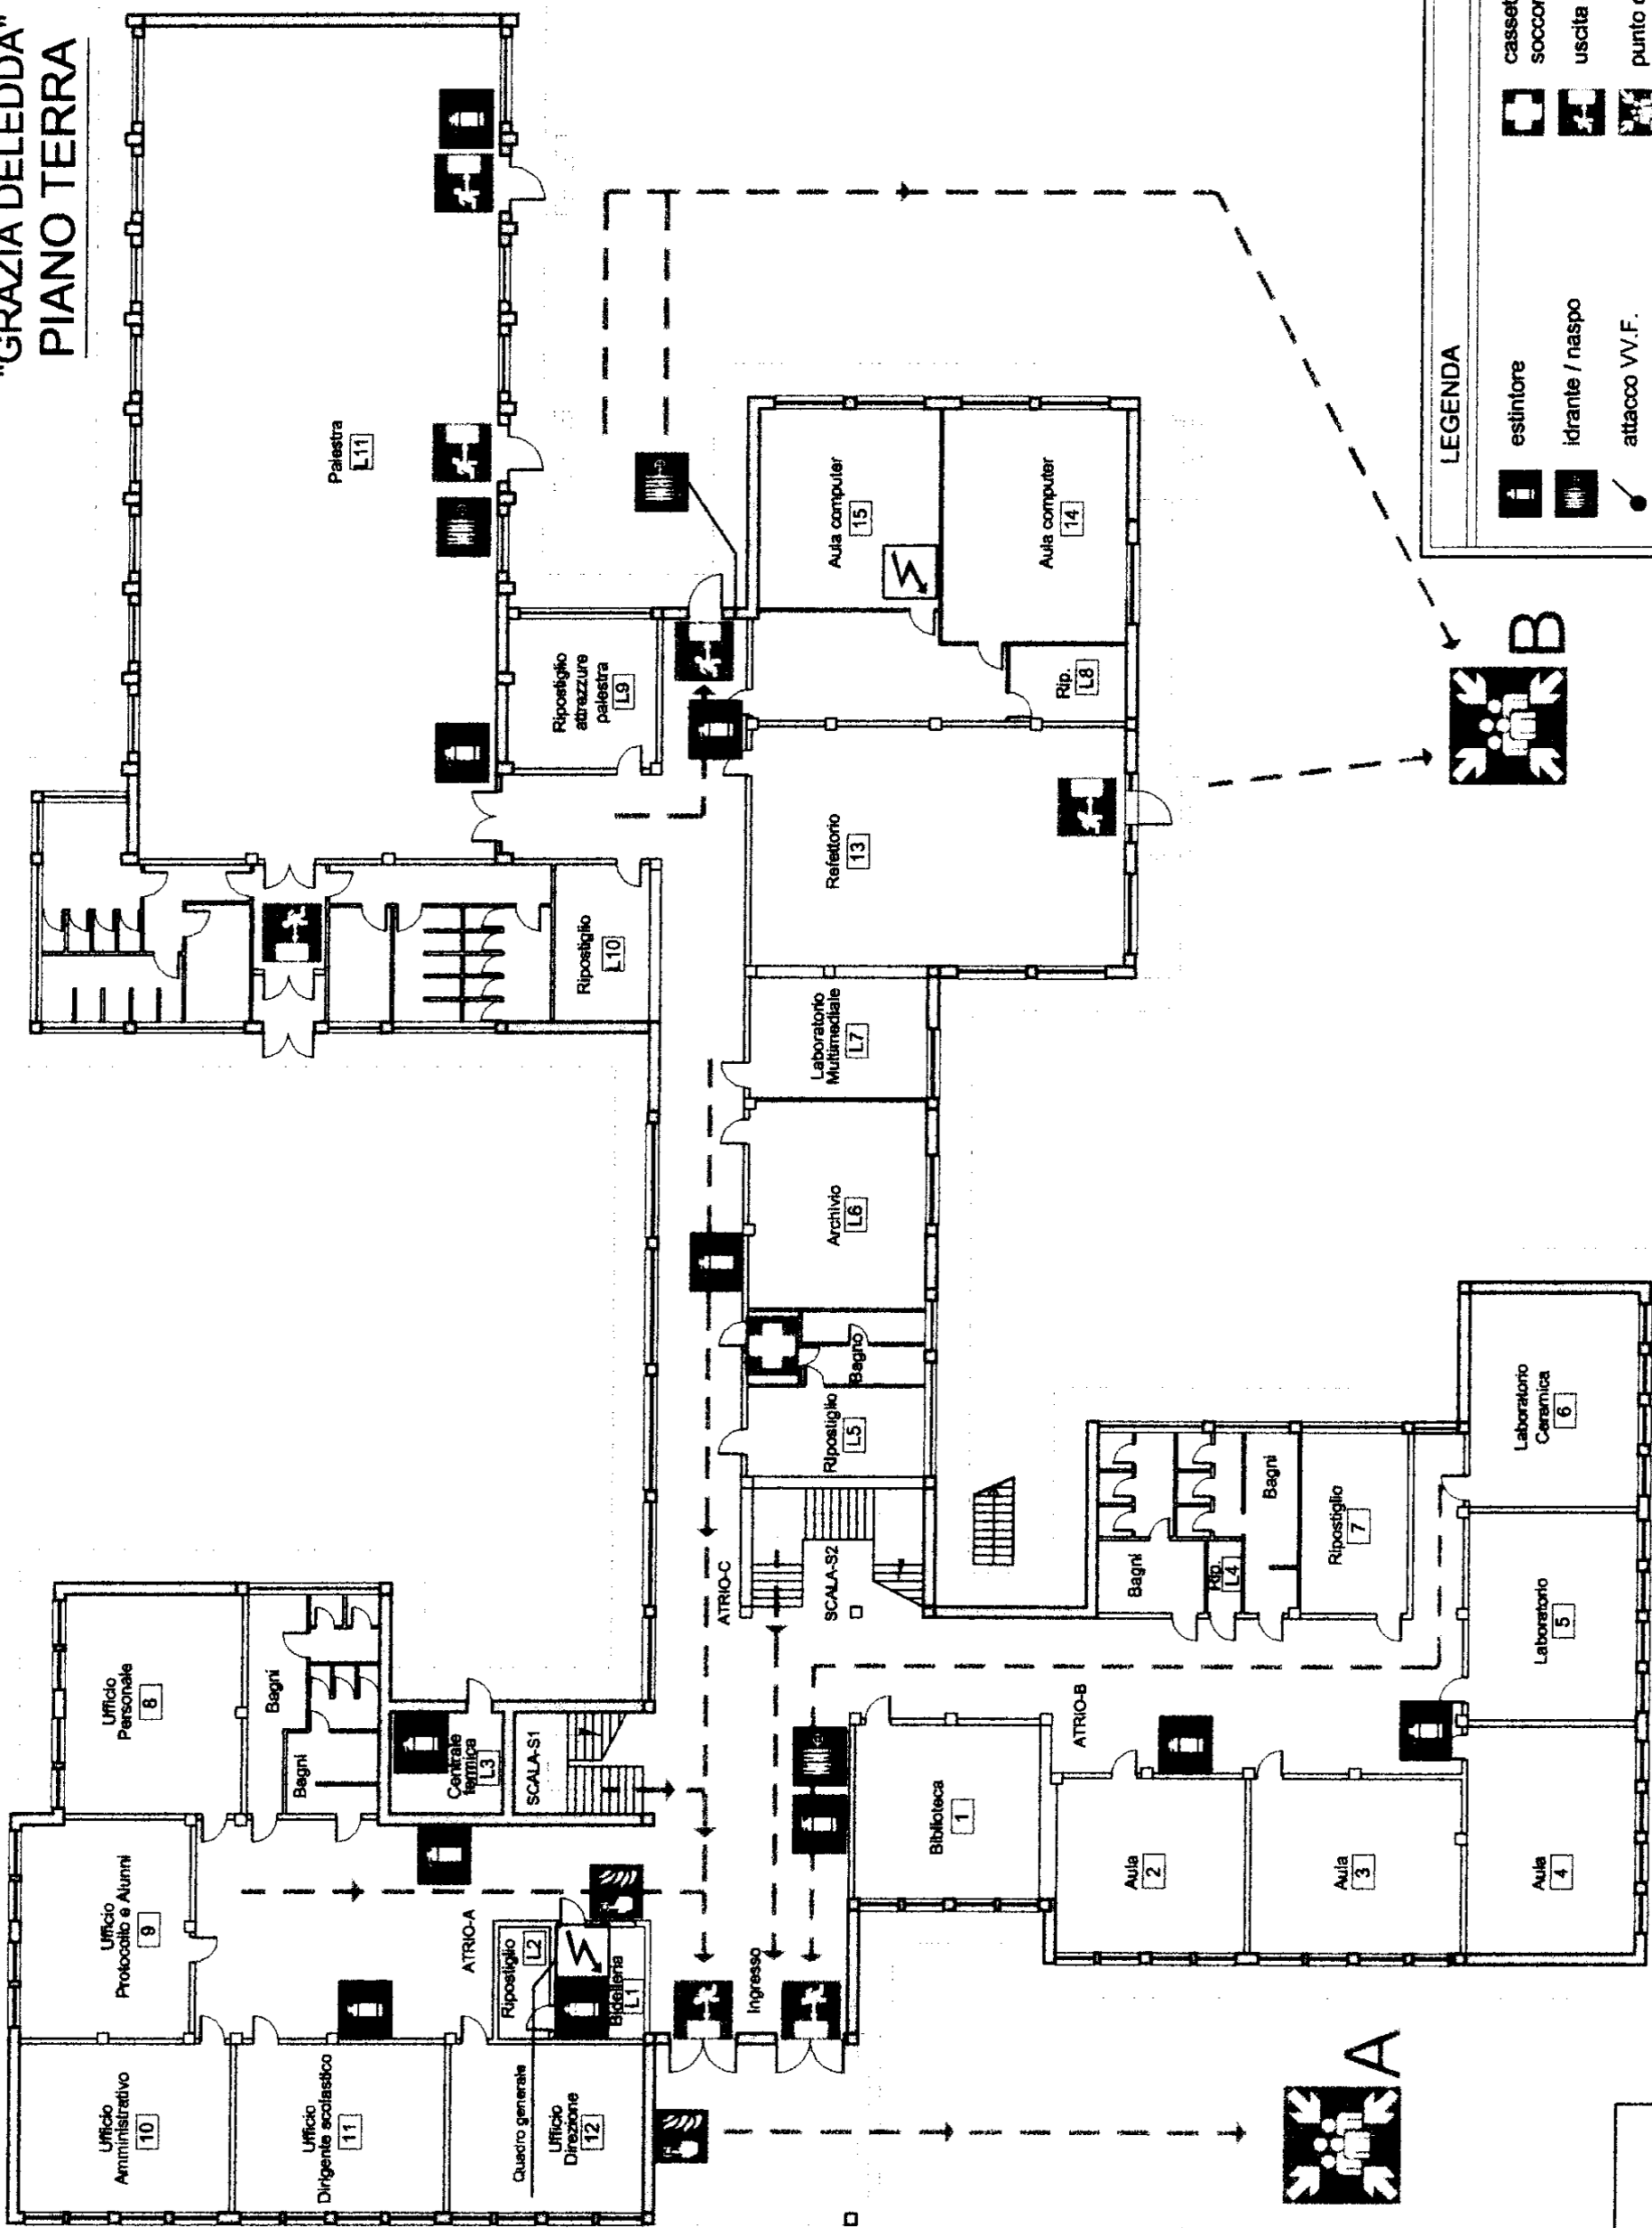

LEGENDA

- estintore
- cassetta di pronto soccorso
- uscita di sicurezza
- punto di raccolta
- percorso d'evacuazione
- attacco V.V.F.
- quadro elettrico
- pulsante di allarme e segnalazione d'emergenza

gruppo antincendio

locale tecnologico

STUDIO TECNICO
 DOTT. ING. FABIO IUCULANO
 VIA ROMA N°77 - 09034 VILLASOR (CA)
 TEL./FAX: 070.2352480 - MOBILE: 347.3830191
 FABIO.IUCULANO@7TECAL.IT

REDAZIONE
 A CURA DI:

VIA SICILIA

ENEL